



Draufsicht

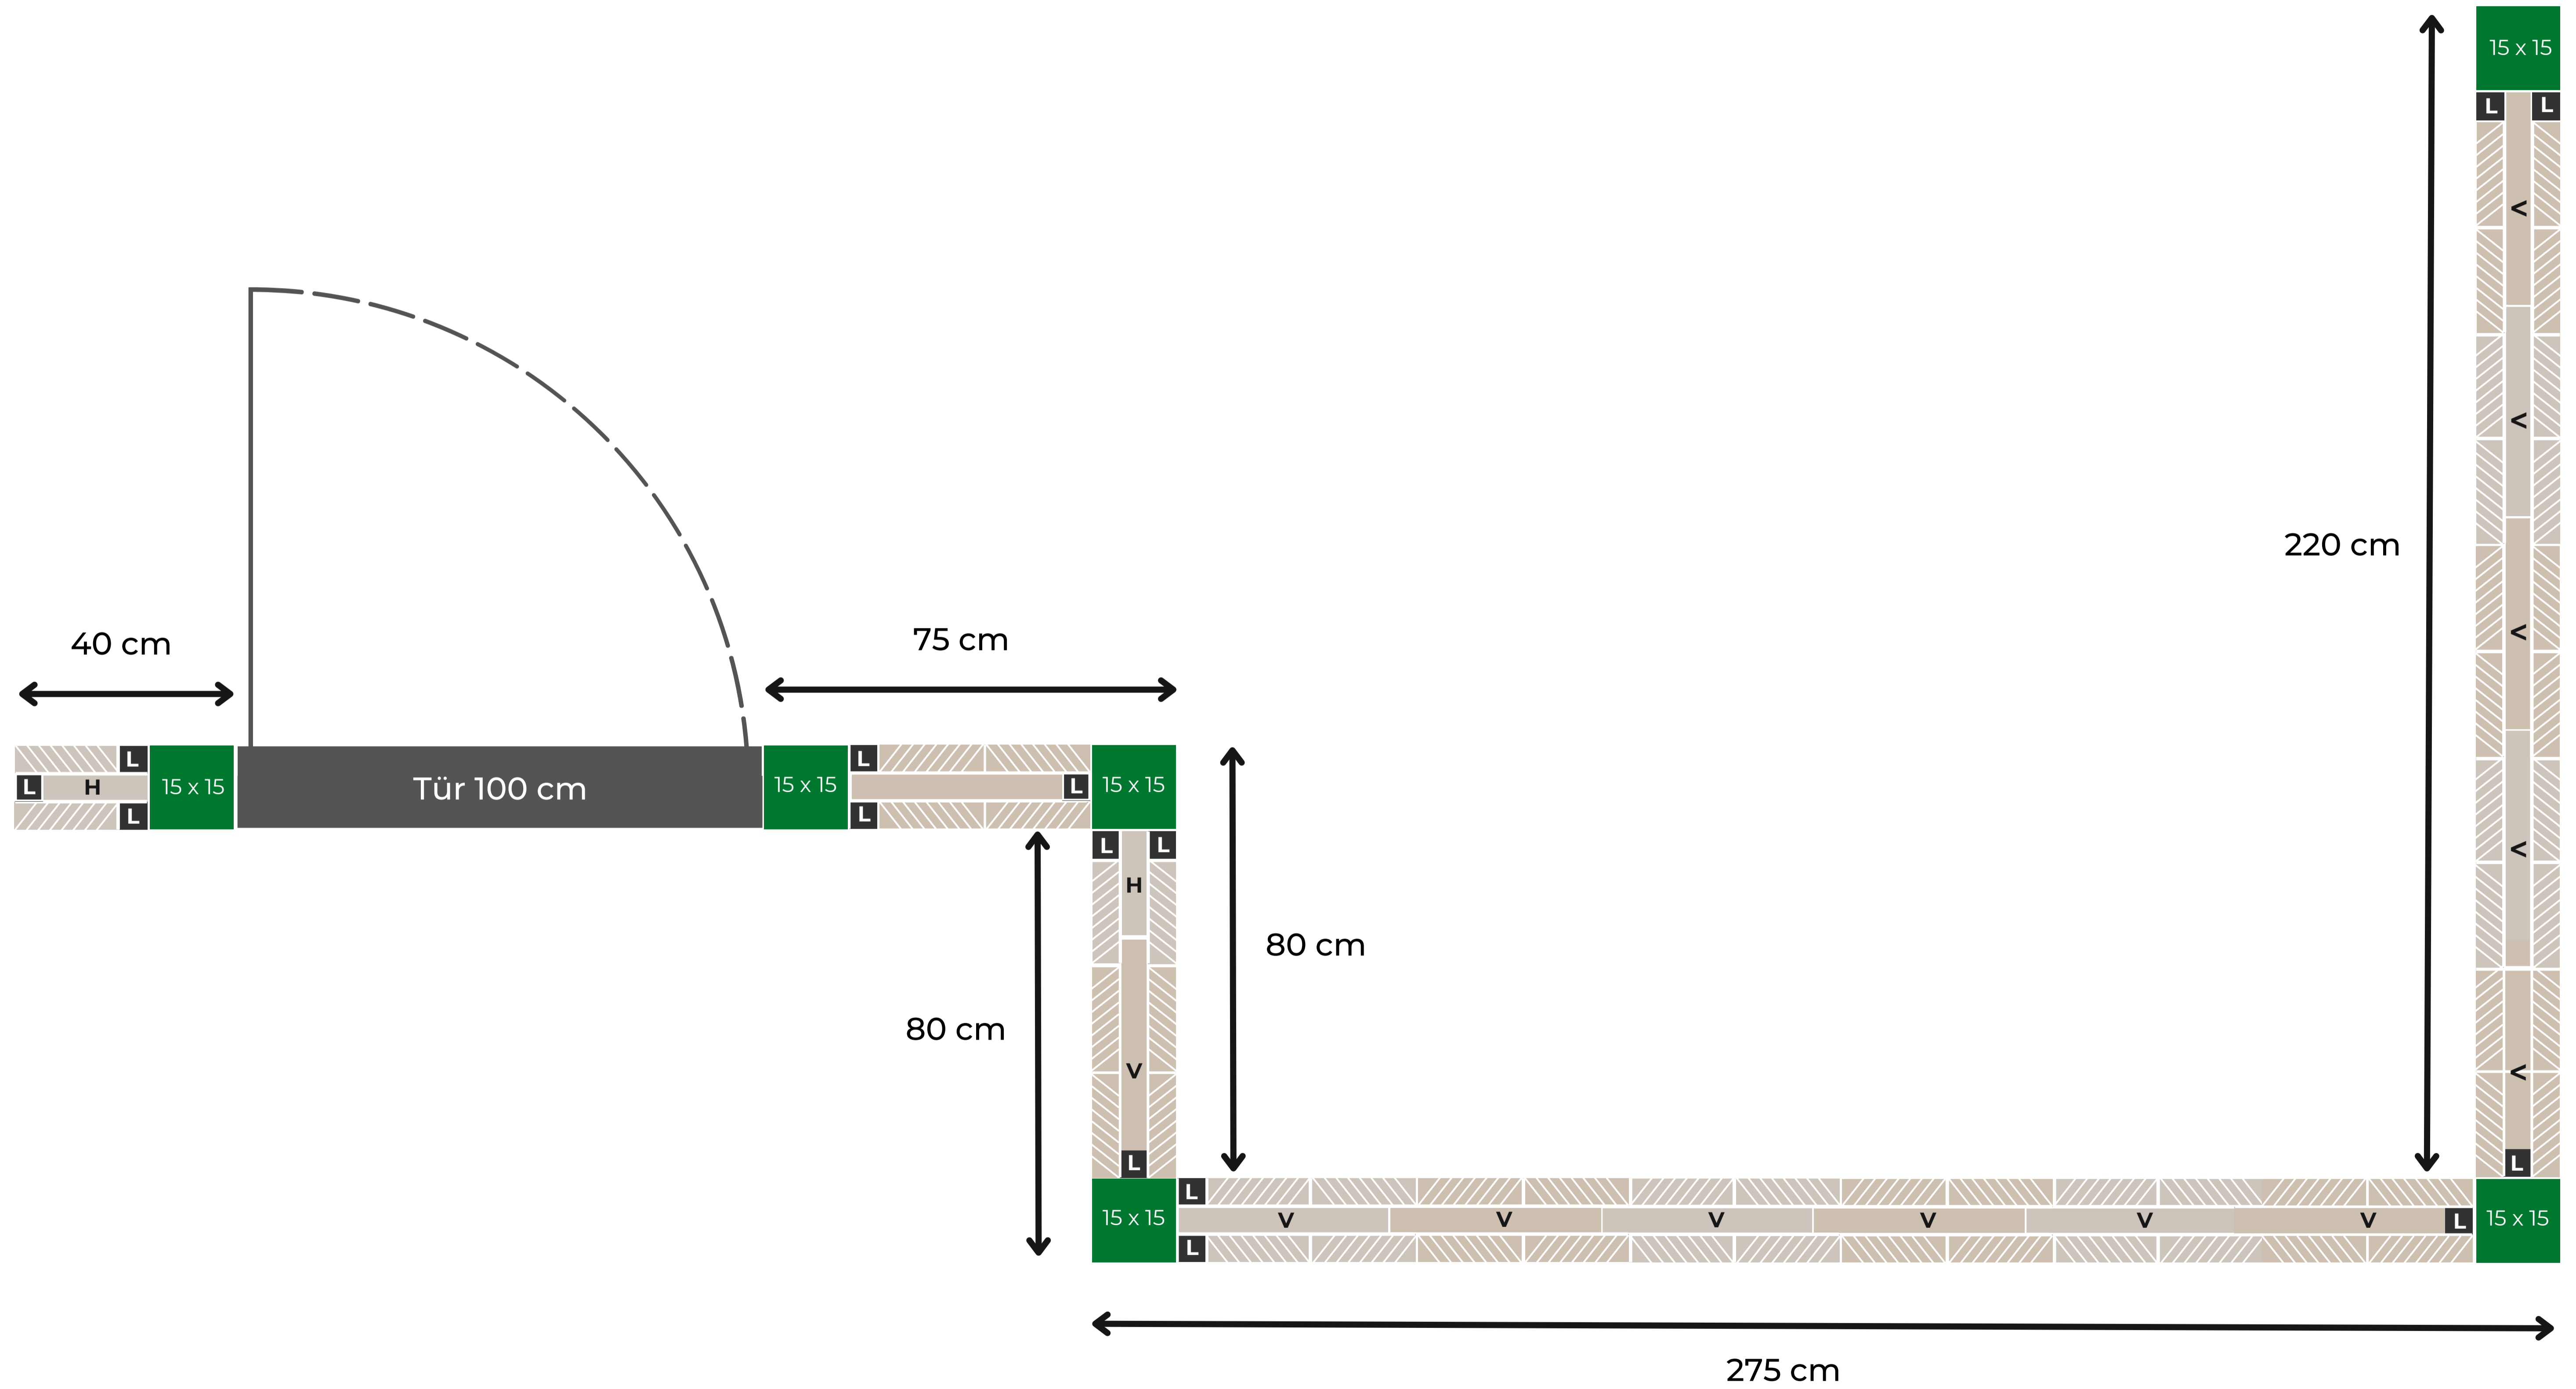


V = Vollstein
H = Halbstein
L = 5 x 5 Leiste

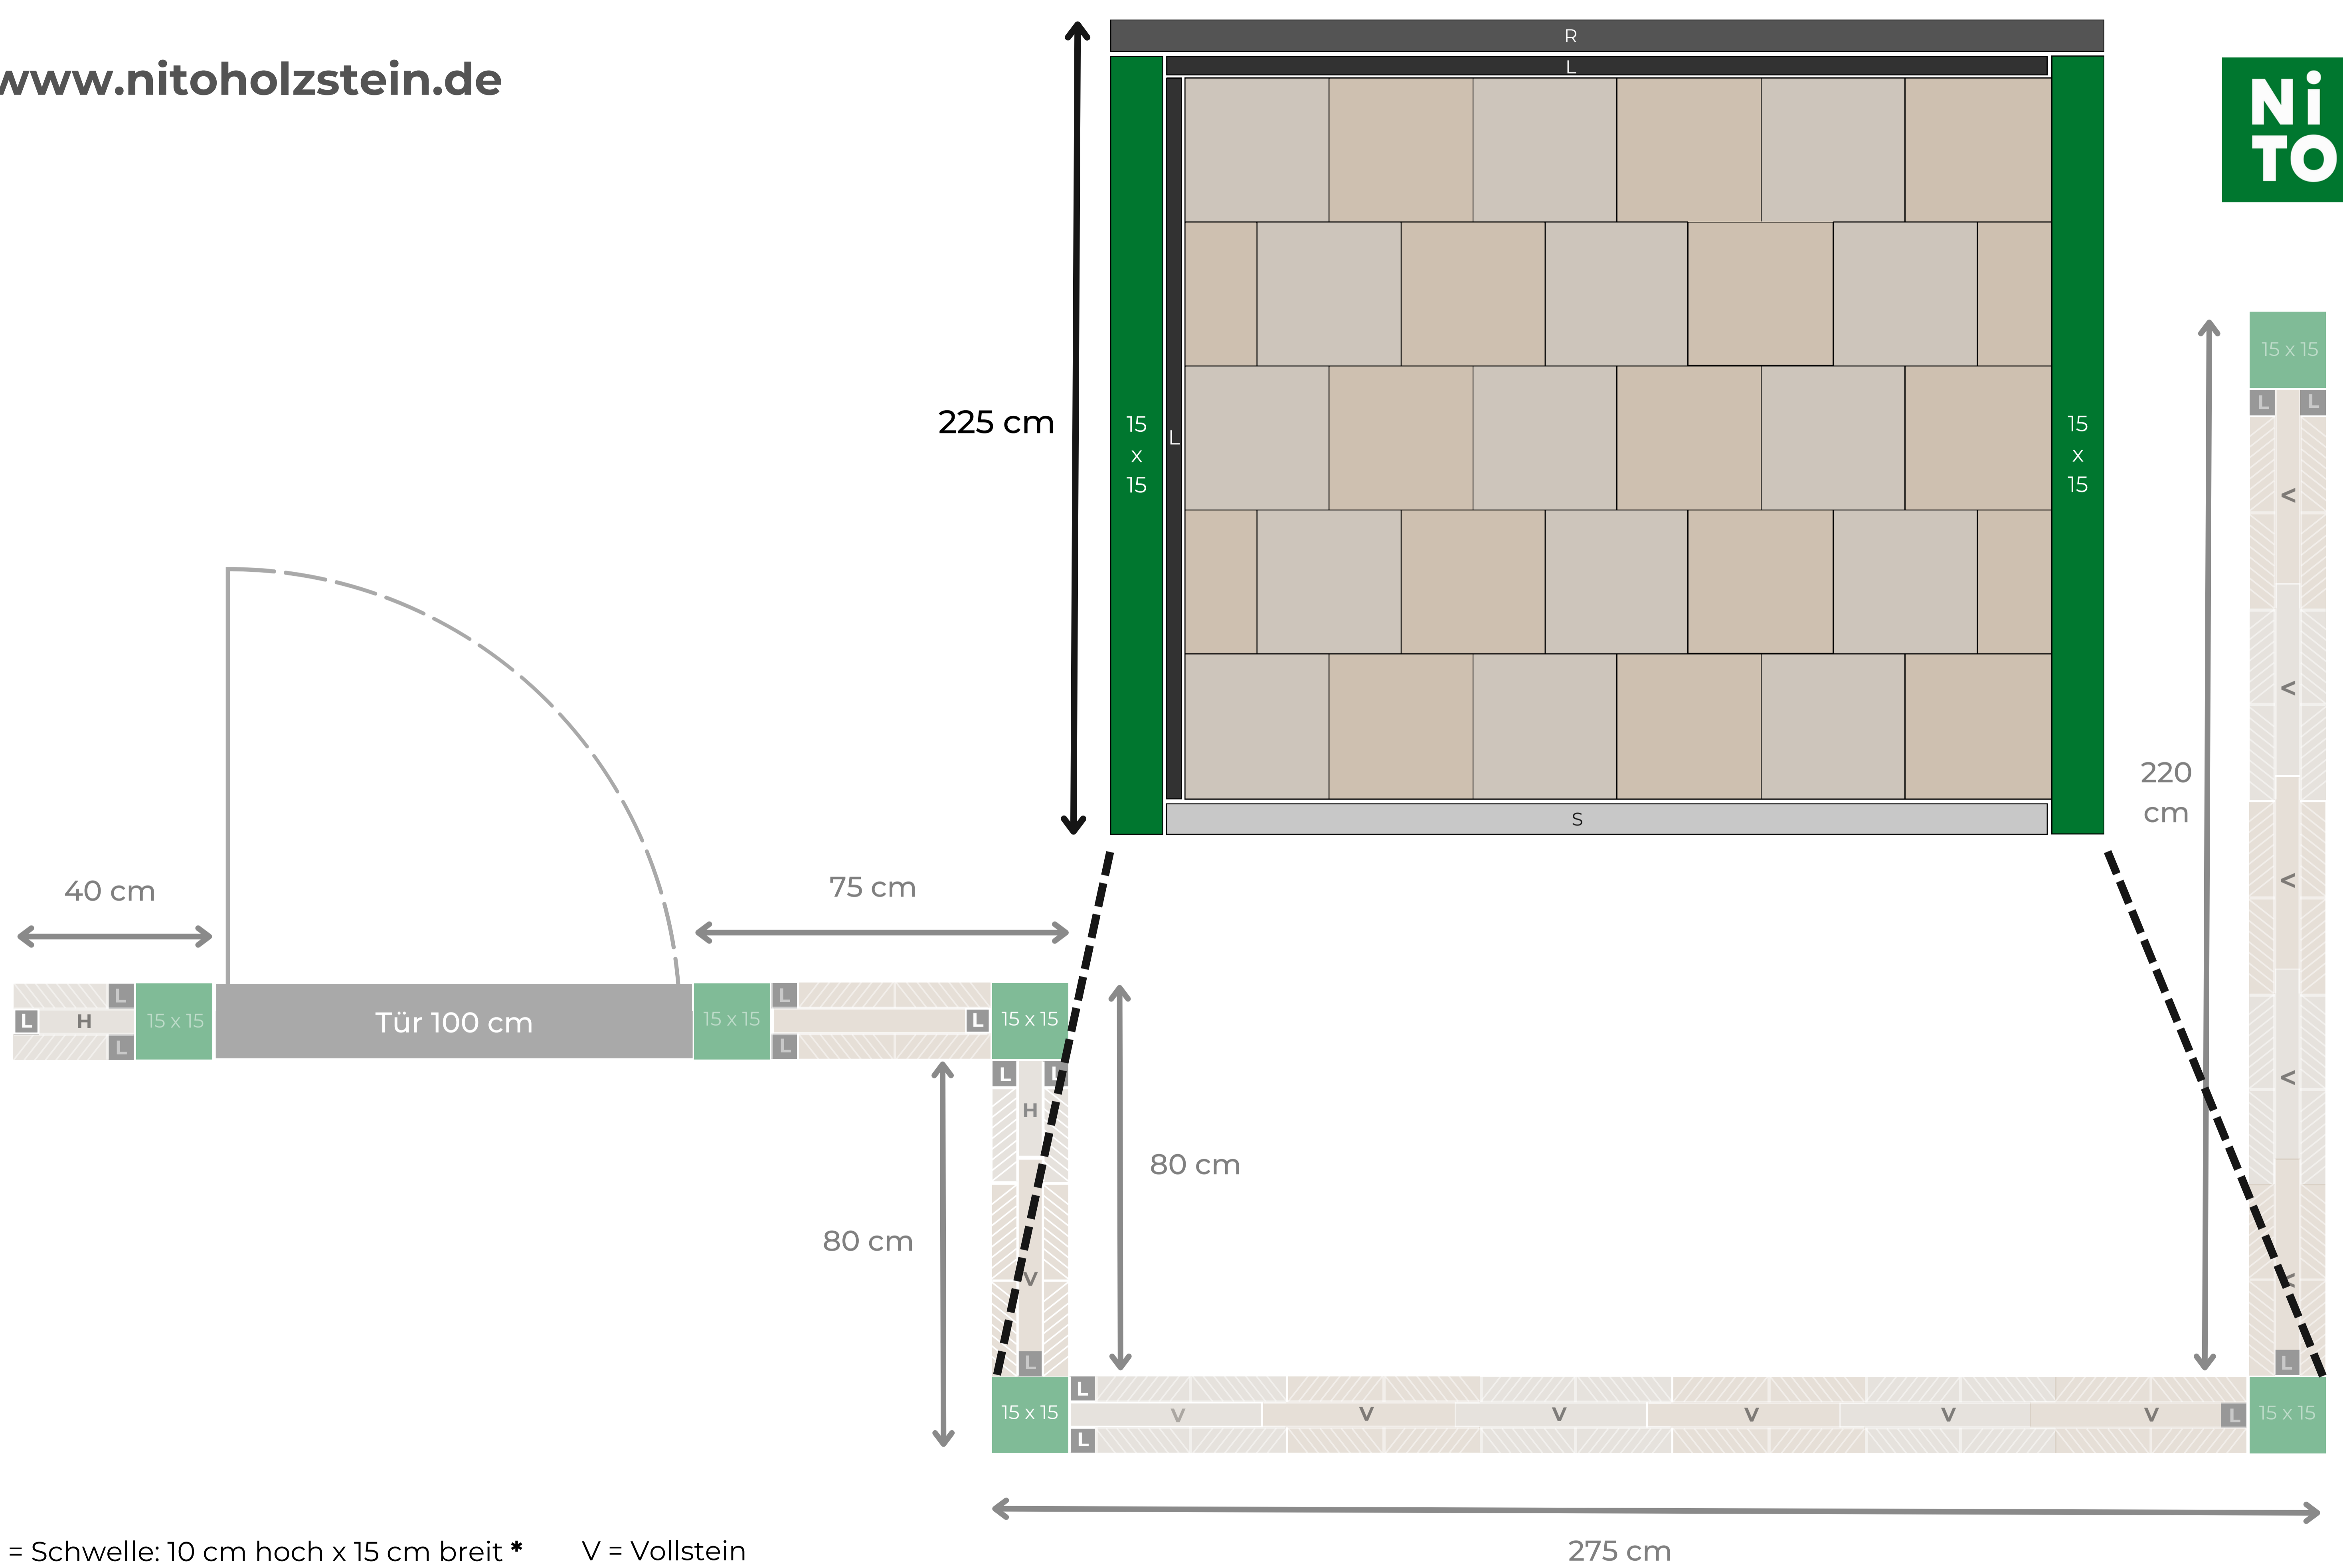

S = Schwelle: 10 cm hoch x 15 cm breit *
R = Rähm: 10 cm hoch x 15 cm breit *
L = 5 x 5 Leiste

V = Vollstein
H = Halbstein


* flexibel anpassbar für exakte Höhe!

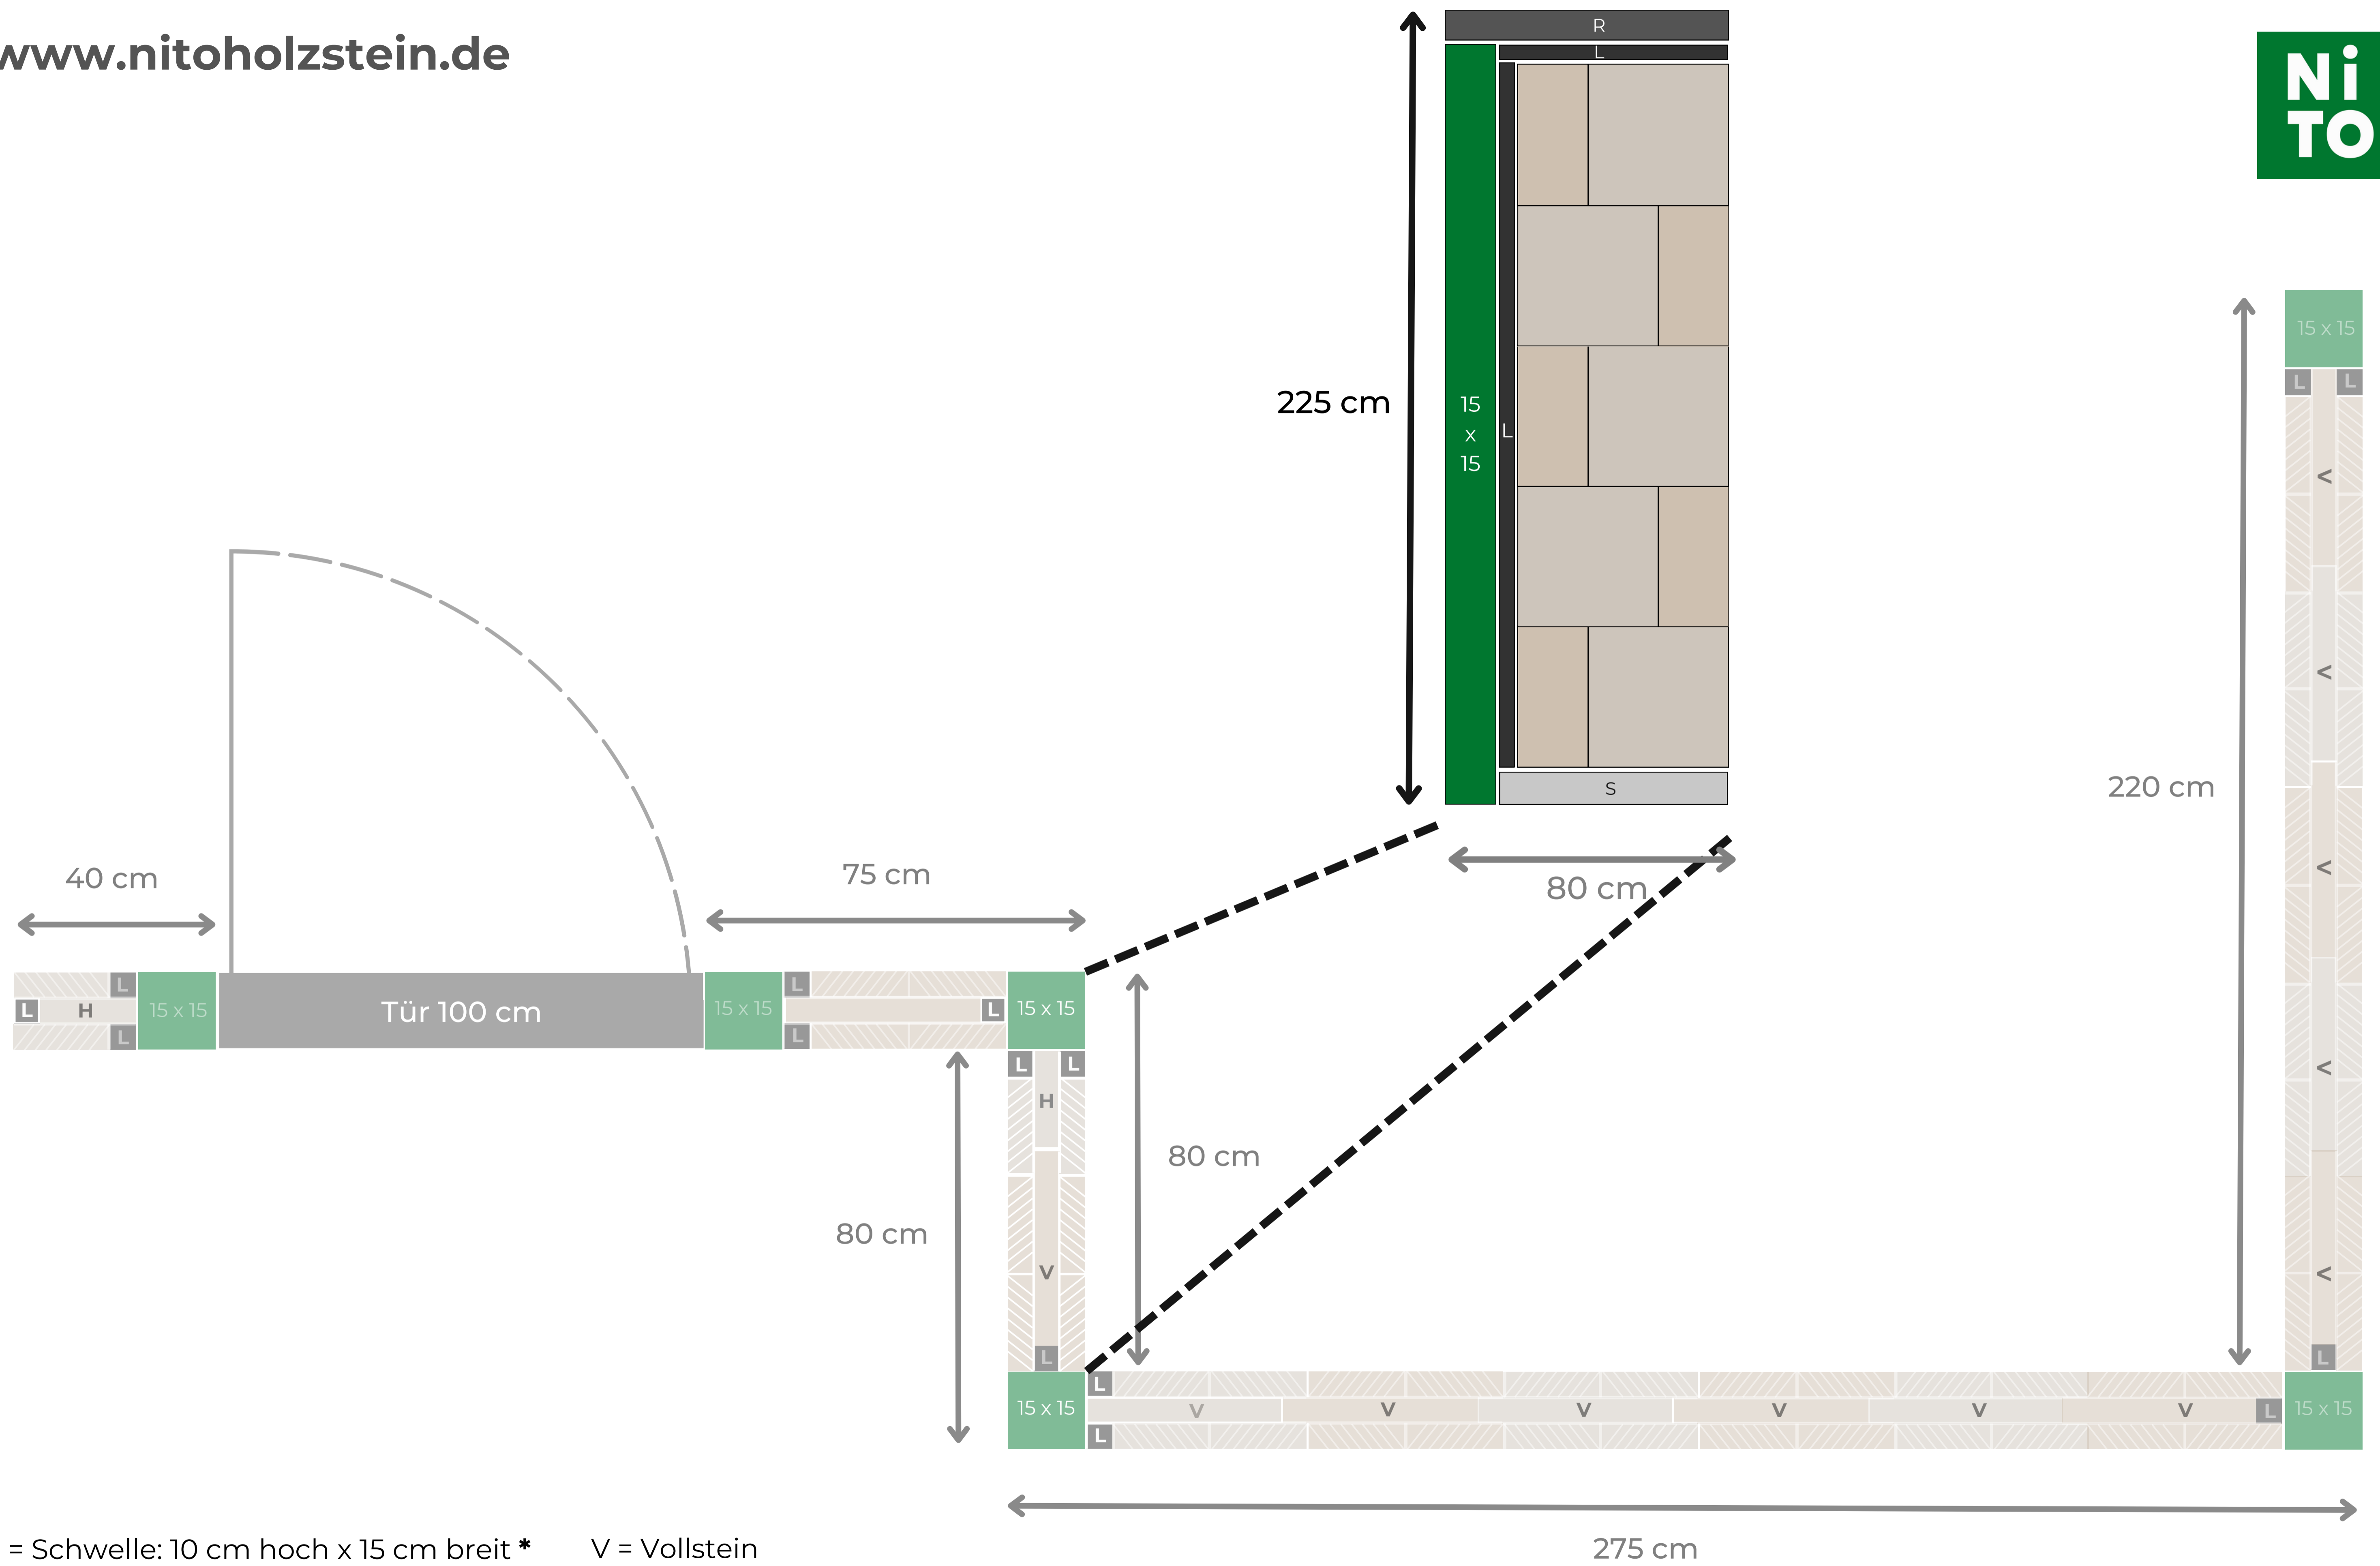

S = Schwelle: 10 cm hoch x 15 cm breit *
 R = Rähm: 10 cm hoch x 15 cm breit *
 L = 5 x 5 Leiste

V = Vollstein
 H = Halbstein

* flexibel anpassbar für exakte Höhe!

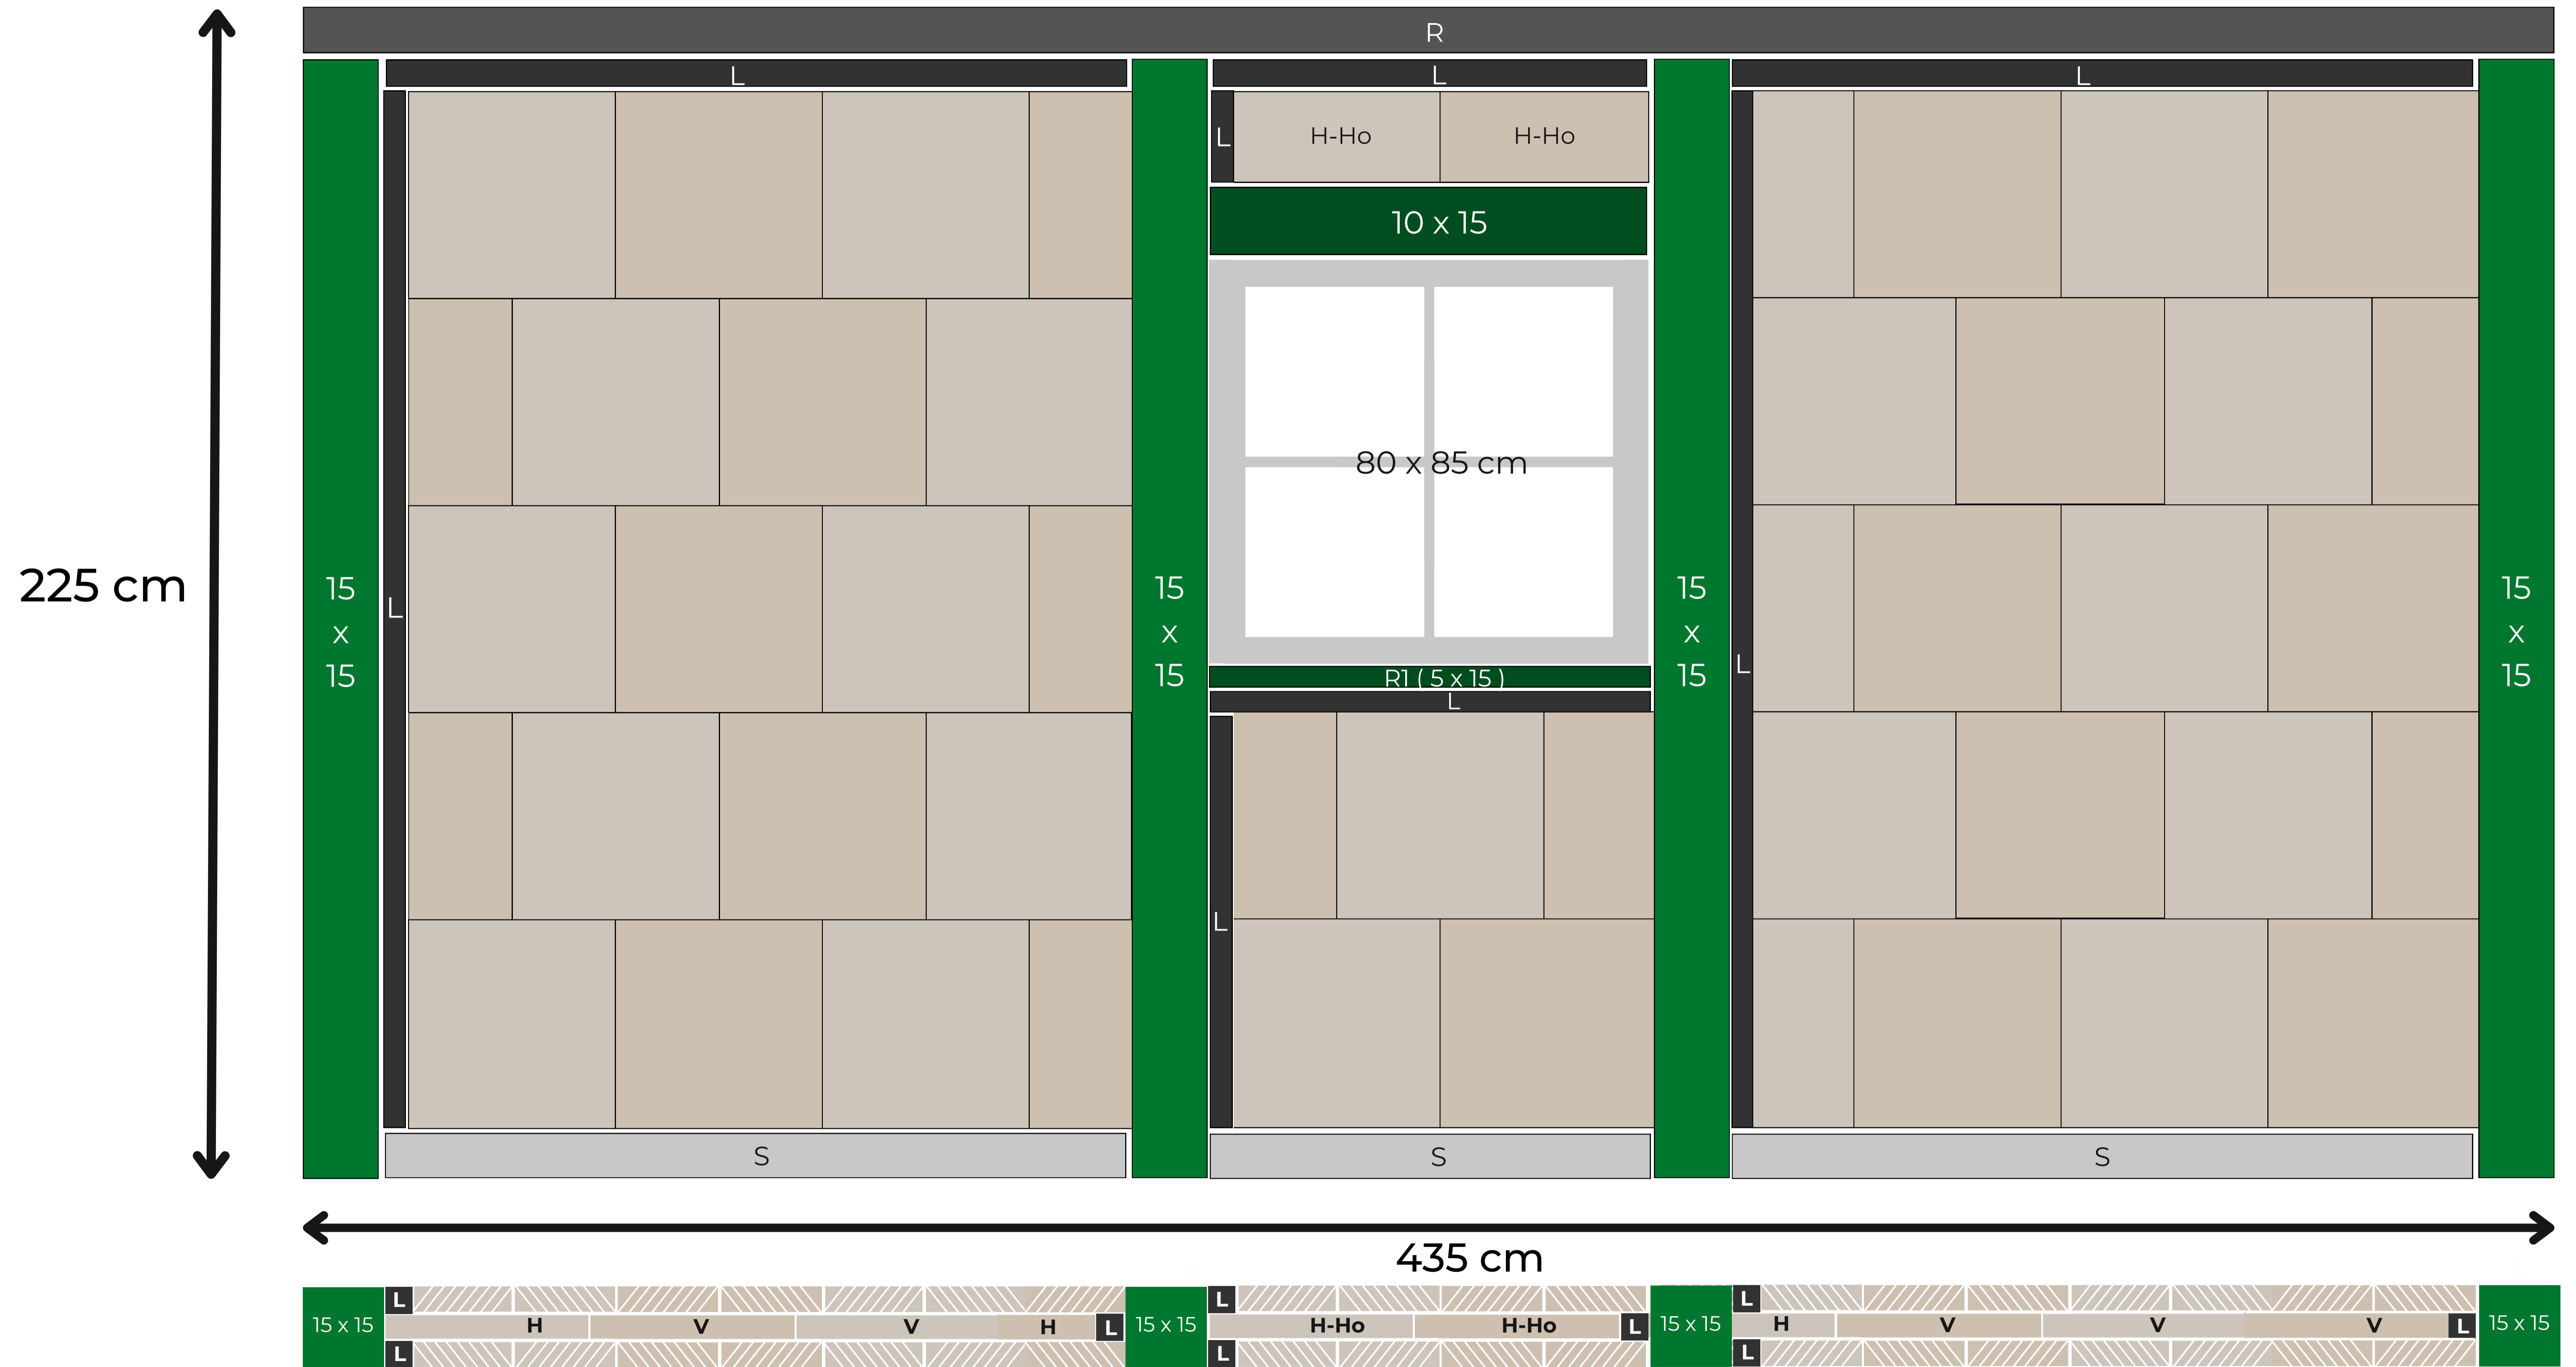

S = Schwelle: 10 cm hoch x 15 cm breit *
 R = Rähm: 10 cm hoch x 15 cm breit *
 R1= Rähm 5 cm hoch x 15 cm breit*

V = Vollstein
 H = Halbstein
 L = 5 x 5 Leiste
 H-Ho: Halbstein Horizontal 20 cm hoch x 40 cm breit

* flexibel anpassbar für exakte Höhe!